



# Landkreis Altenburger Land

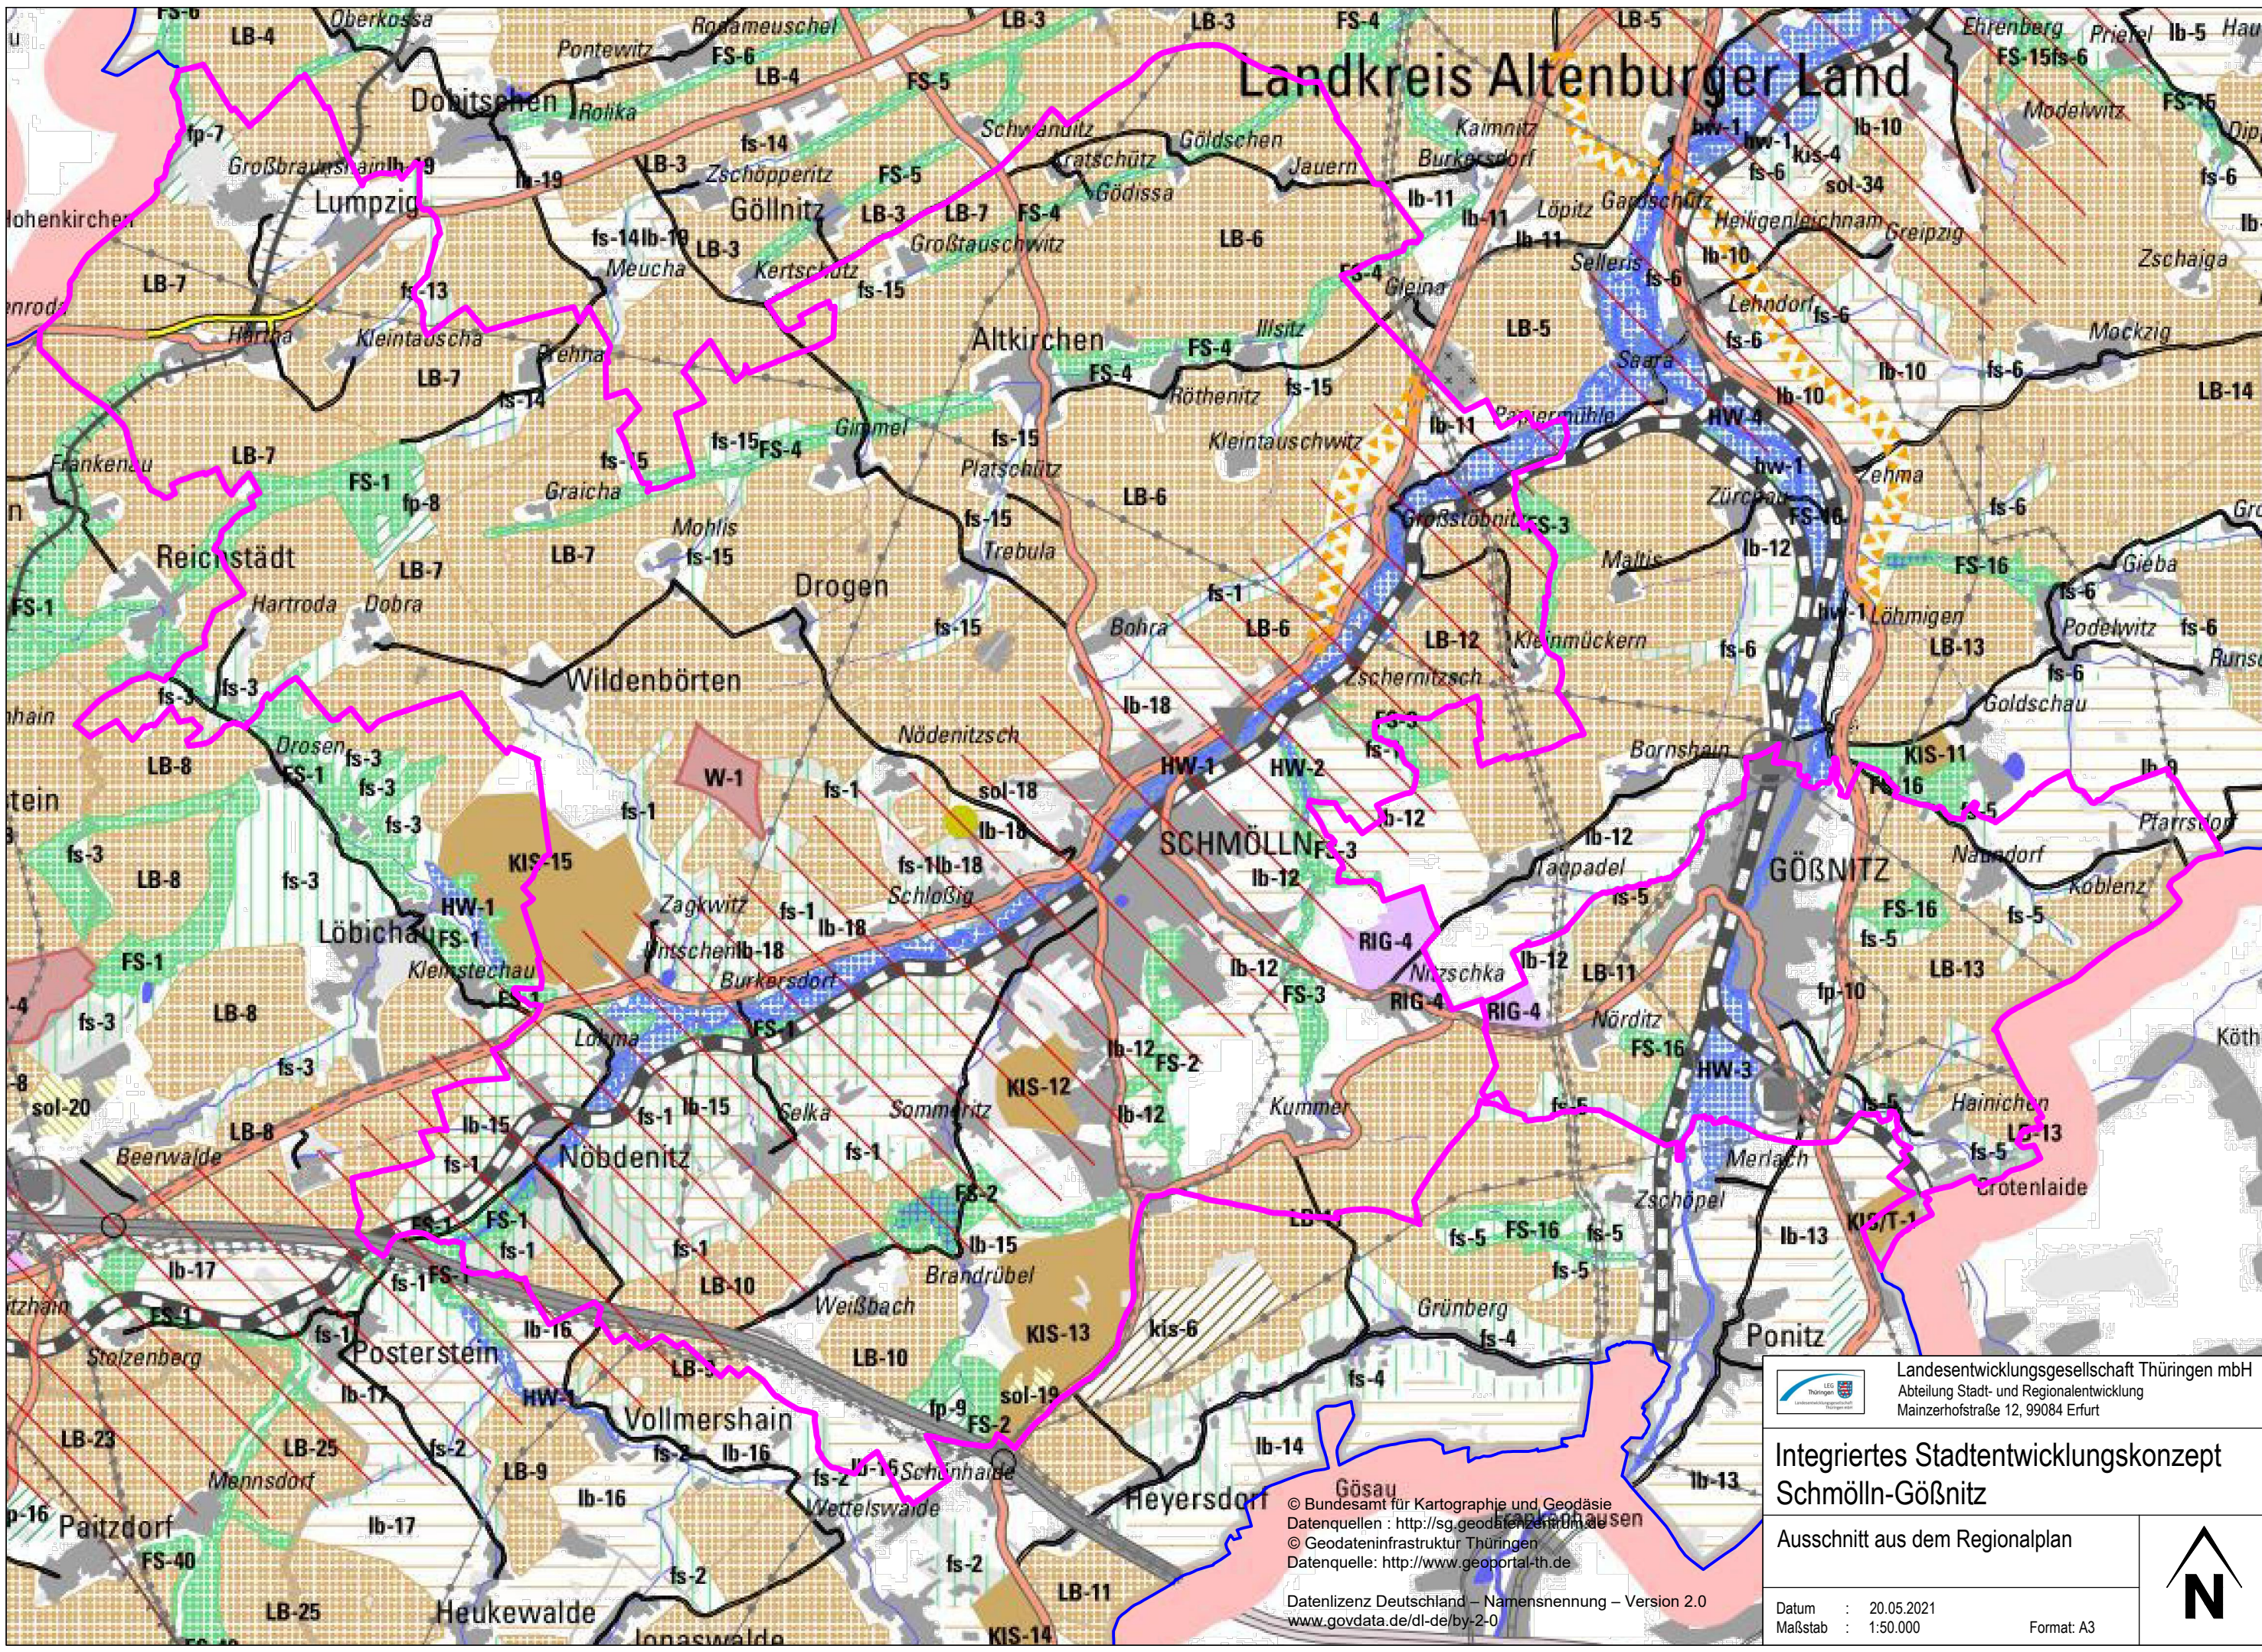

Plan : L:\CAD\Projekte\Schmölln-Görsnitz-SEKAZ\Zeichnungen\Übersicht  
Datei : Regionalplan.dwg  
Layout : A3 50.000  
Plotdatum : 20.05.2021

 Landesentwicklungsgesellschaft Thüringen mbH  
Abteilung Stadt- und Regionalentwicklung  
Mainzerhofstraße 12, 99084 Erfurt

## Integriertes Stadtentwicklungskonzept Schmölln-Görsnitz

Ausschnitt aus dem Regionalplan

© Bundesamt für Kartographie und Geodäsie  
Datenquellen : <http://sg.geodatenzentrum.de>  
© Geodateninfrastruktur Thüringen  
Datenquelle : <http://www.geoportal-th.de>  
Datenlizenz Deutschland – Namensnennung – Version 2.0  
[www.govdata.de/dl-de/by-2-0](http://www.govdata.de/dl-de/by-2-0)

Datum : 20.05.2021  
Maßstab : 1:50.000  
Format: A3

